


KAZALO SIMBOLA:

	priključnica monofazna p/ž 230 V, 16A, 1P+N+PE
	trofazna priključnica s poklopcem, p/ž, 3P+N+PE, 16A, 400V
	priključnica monofazna n/ž 230 V, 16A, 1P+N+PE
	trofazna priključnica, n/ž, 3P+N+PE, 16A, 400V
	zidna modularna kutija u uredima, 2x4M 4 x 230V, montažna visina +0,40 m
	zidna modularna kutija za multimediju 1 x 230V, 1 x RJ45, 1 x HDMI, 1 x AUDIO, 1 x tipkalo gore/dolje za projektorско platno
	zidna modularna kutija za priključak zvučnika 1 x 230V, 1 x AUDIO
	stropno priključno mjesto za projektor, 1x230V, izvodi za direktan priključak HDMI + S/FTP Cat6 + tasker C118
	izvod za direktan elektro priključak
	protupožarno tipkalo
	glavni razdjelni ormar
+0.4 m	visina montaže priključnice od kote gotovog poda

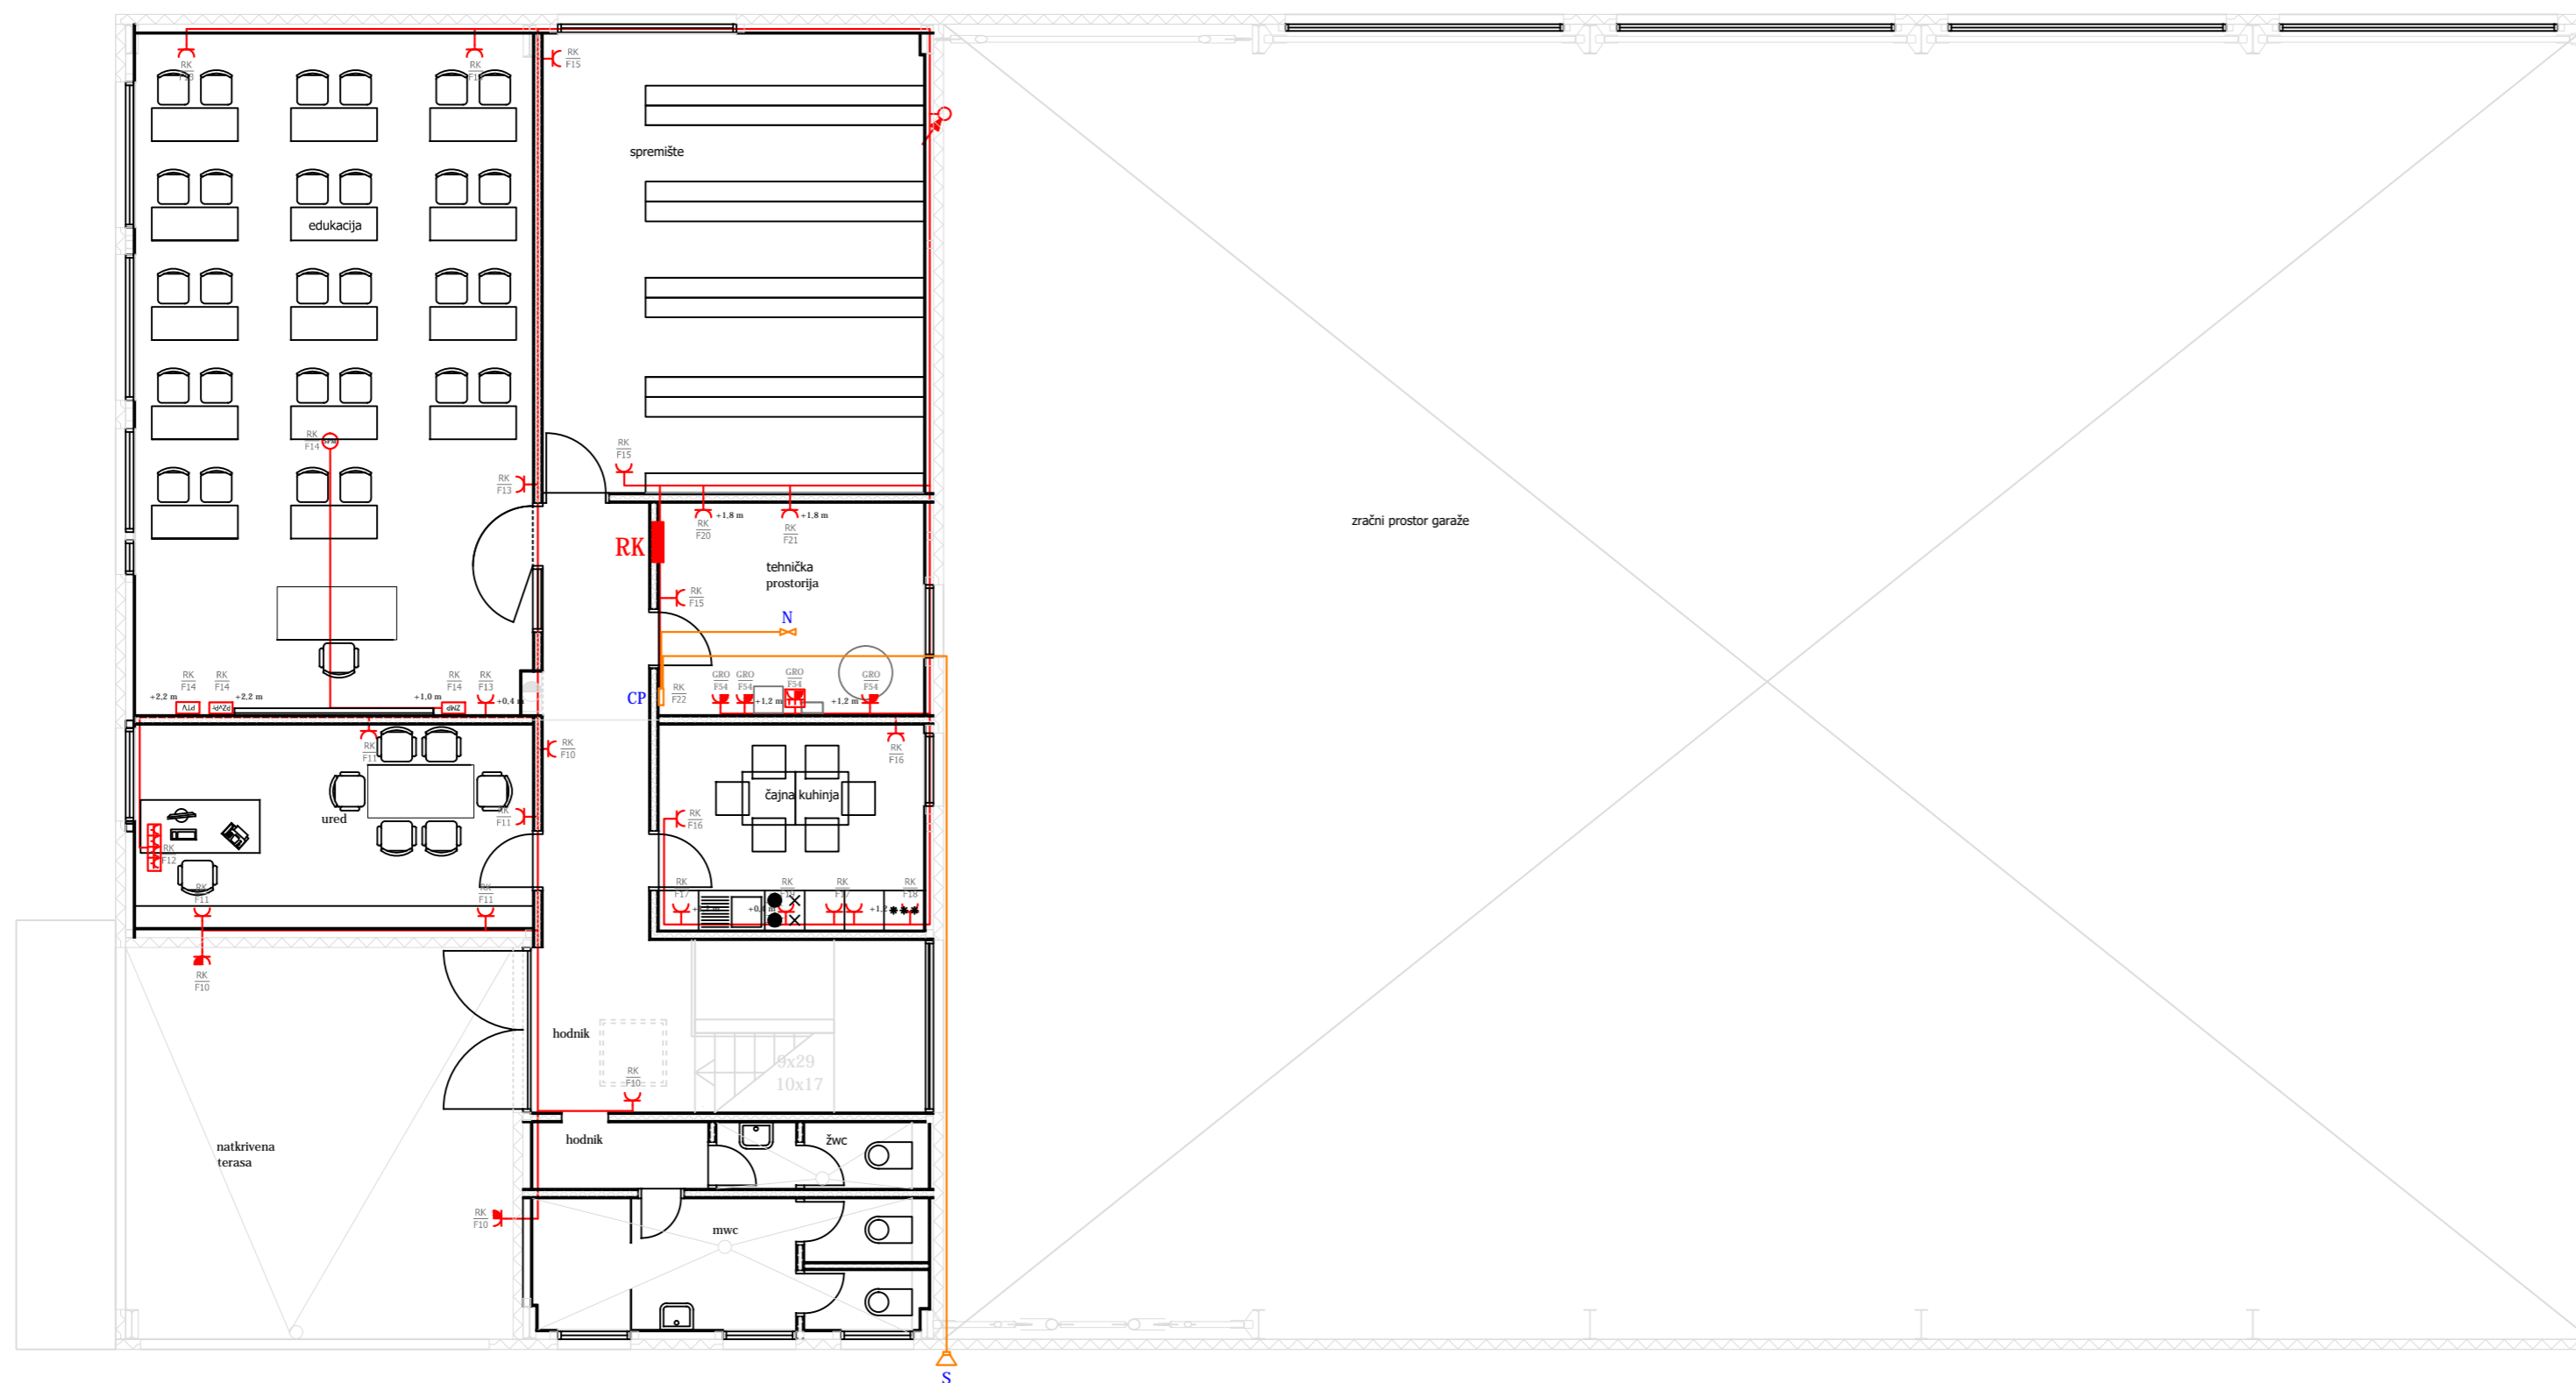

HEMA ELEKTROINSTALACIJE JAKE STRUJE - PRIKLJUČNICE  
KAT  
M 1:100

**DARKO MAKSIMOVIĆ**  
ing.el.  
E 594 OVLASTEM INŽENJER  
ELEKTROTEHNIKE

URED OVLASTENOG INŽENJERA ELEKTROTEHNIKE Darko Maksimović POŽEGA, Cehovska 8/II, tel.: 034/314777			
PROJEKTANT:	INVESTITOR:	GRABEVINA:	
DARKO MAKSIMOVIĆ, ing. el.	Komunalac Požega d.o.o., Vukovarska 8, Požega	Poslovna zgrada i nadstrešnice	
SURADNIK:	CRTEŽ:	Mjesto gradnje:	
IVICA ČABRAJA, ing. el.	Shema elektroinstalacije jake struje - priključnice, kat	k.č.br.: 470/2, k.o.: Požega	
DATUM:	MJERILO:	PROJEKT:	FAZA PROJEKTA:
listopad 2017. g.	1:100	Elektrotehnički projekt instalacija jake i slabe struje	Glavni projekt
BROJ:	T.D.	LIST:	MAPA:
T.D. 12/17-pk		10	Z.O.P.: PK 20/17