


KAZALO SIMBOLA:

	Bjelkica
	Vatrodojavna centrala
	Optički javljač požara s standardnim podnožjem
	Ručni javljač požara
	Alarmna sirena s bjelkicom
	Alarmna sirena - vanjska IP65
	Optičko termički javljač s izdvojenim indikatorom
	Optičko termički javljač s standardnim podnožjem
	Osmerostruki relejni izlazni modul
	Ulazno izlazni relejni modul

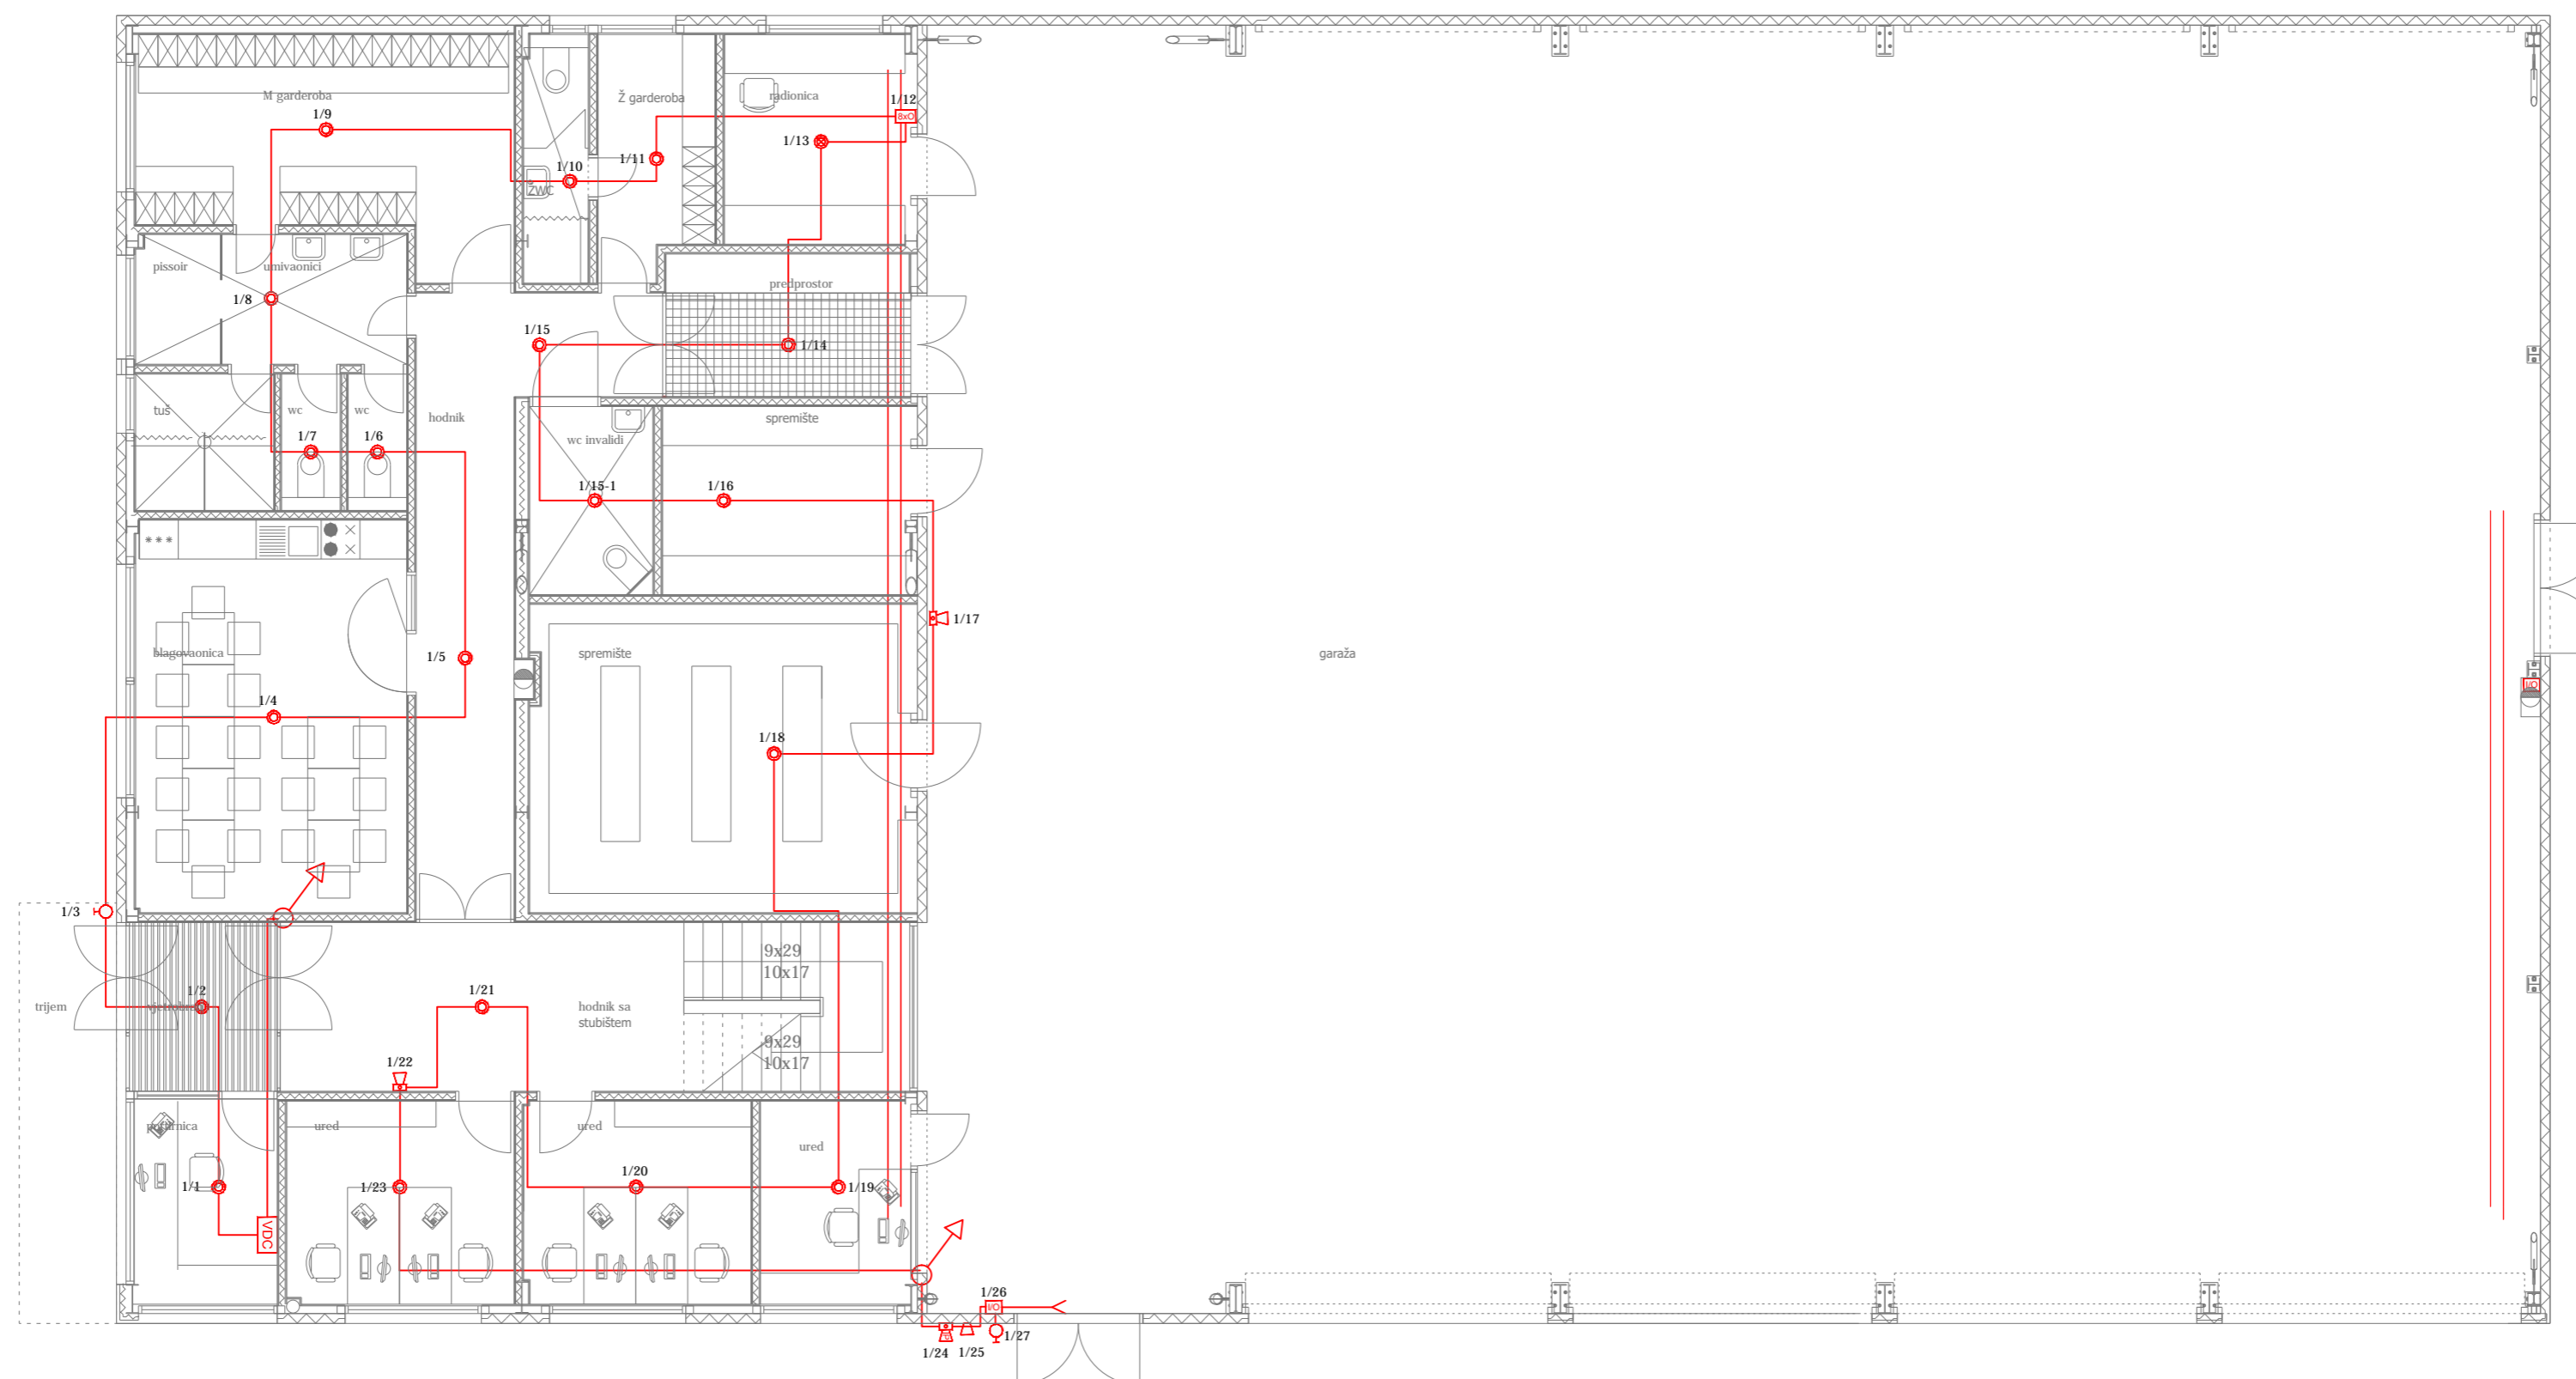

SHEMA SUSTAVA DOJAVE POŽARA
PRIZEMLJE
M 1:100

<p>URED OVLAŠTENOG INŽENJERA ELEKTROTEHNIKE Darko Maksimović POŽEGA, Čehovska B/II, tel.: 034/314777</p>			
<p>PROJEKTANT: DARKO MAKSIMOVIĆ, ing. el.</p>	<p>INVESTITOR: Komunalac Požega d.o.o., Vukovarska 8, Požega</p>	<p>GRABEVINA: Poslovna zgrada i nadstrešnice</p>	
<p>SURADNIK: IVICA ČABRAJA, ing. el.</p>	<p>CRTEŽ: Shema sustava dojave požara - prizemlje</p>	<p>MJESTO GRADNJE: k.č.br.: 470/2, k.o.: Požega</p>	
<p>DATUM: listopad 2017. g.</p>	<p>MJERILO: 1:100</p>	<p>PROJEKT: Elektrotehnički projekt sustava dojave požara</p>	<p>FAZA PROJEKTA: Glavni projekt</p>
<p>BROJ T.D. 12/17-VD</p>	<p>LIST: 02</p>	<p>MAPA: 6</p>	<p>Z.O.P.: PK 2017</p>