


## ISTOČNO PROČELJE

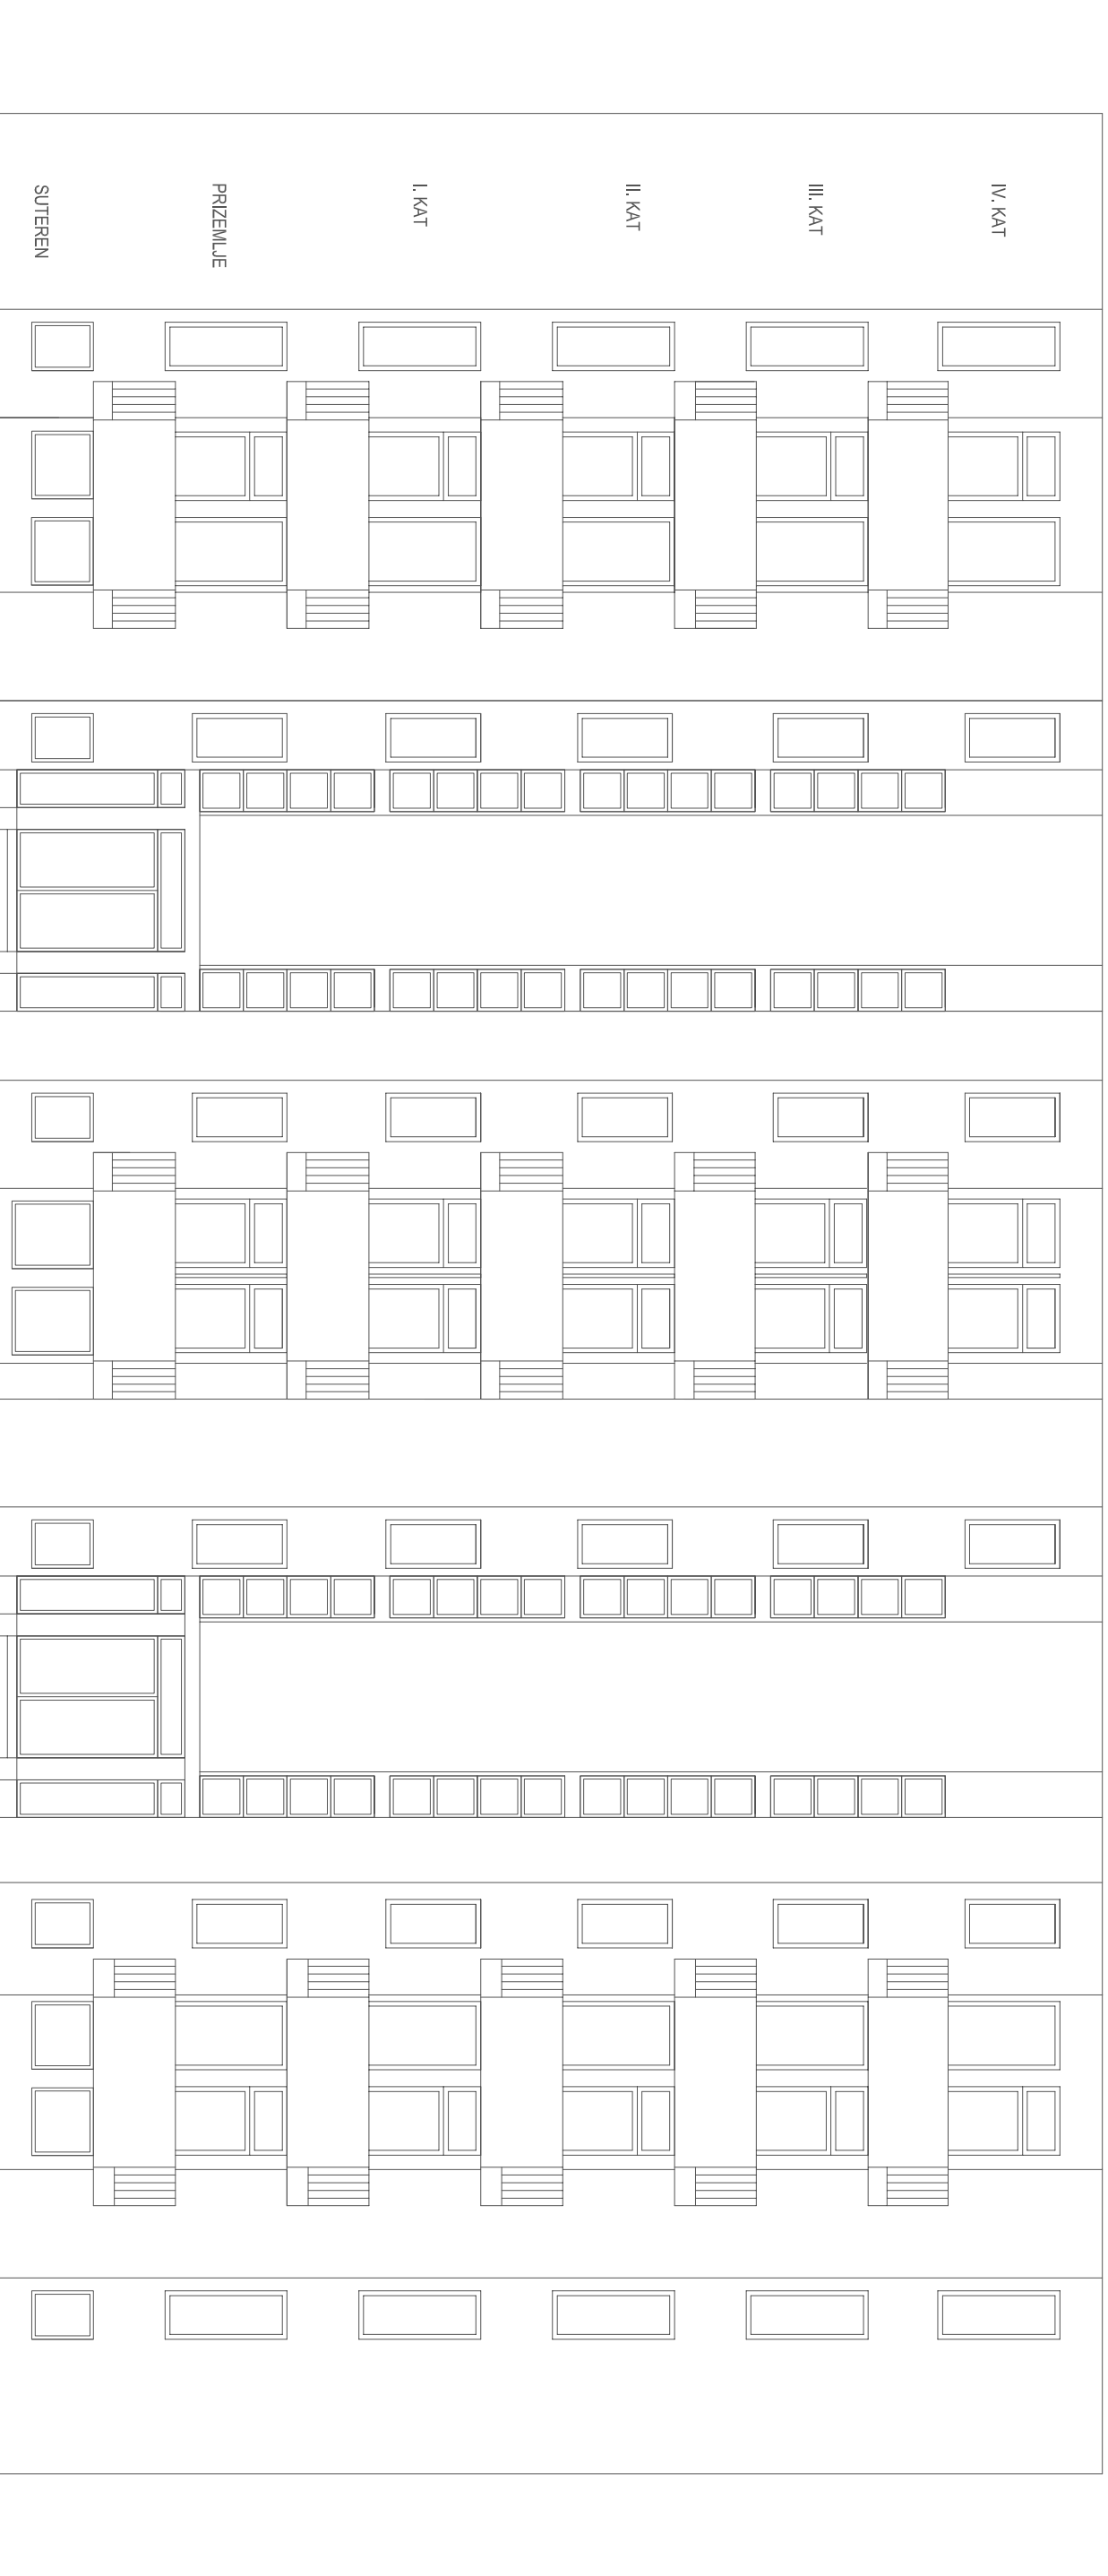

<b>continuum</b> <small>Continuum d.o.o. za projektiranje, radovi i konzalting. OIB:3430947068          Jadruglje 7, 54 000 Požega, Uređ: Carinjska 8/1 54001 Požega          tel.: 034/276-149, mob.: +385 99 321 1394, +385 99 974 4046          email: pecek.michael@me.com, ured@dragolovic@gnk.com.hr          web: continuum-projektiranje.hr, br.dae.hr, 4230001100936 (Z/17P9)</small>	<b>Sadržaji:</b>		
	POSTOJEĆE STANJE ISTOČNO PROČELJE		

<b>Investitor:</b>	SUVLASNICI VIŠESTAMBENE ZGRADE A.G. MATOŠA 32-34 POŽEGA	<b>TD:</b>	01-80/17	<b>ZOP:</b>	01-09/17	<b>Mjerilo:</b>	1:100	<b>List broji:</b>	10.
<b>Naziv građevine:</b>	VIŠESTAMBENA ZGRADA	<b>Projektant:</b>							
<b>Lokacija:</b>	A. G. MATOŠA 32-34, POŽEGA; k.č.b.:963; k.o.:POŽEGA	<b>Glavni projektant:</b>	Michael Peček, mag.ing.aedif.						
<b>Razina projekta:</b>	GLAVNI PROJEKT ENERGETSKE OBNOVE VIŠESTAMBENE ZGRADE	<b>Suradnici:</b>	Mladen Dragolović, mag.ing.aedif. Matej Šarić, mag.ing.aedif.						
<b>Vrsta projekta:</b>	ARHITEKTONSKI PROJEKT	<b>Požega,</b>	siječanj 2017.						