POSTOJEĆE STANJE	I. KAT	MJ.	1:100.

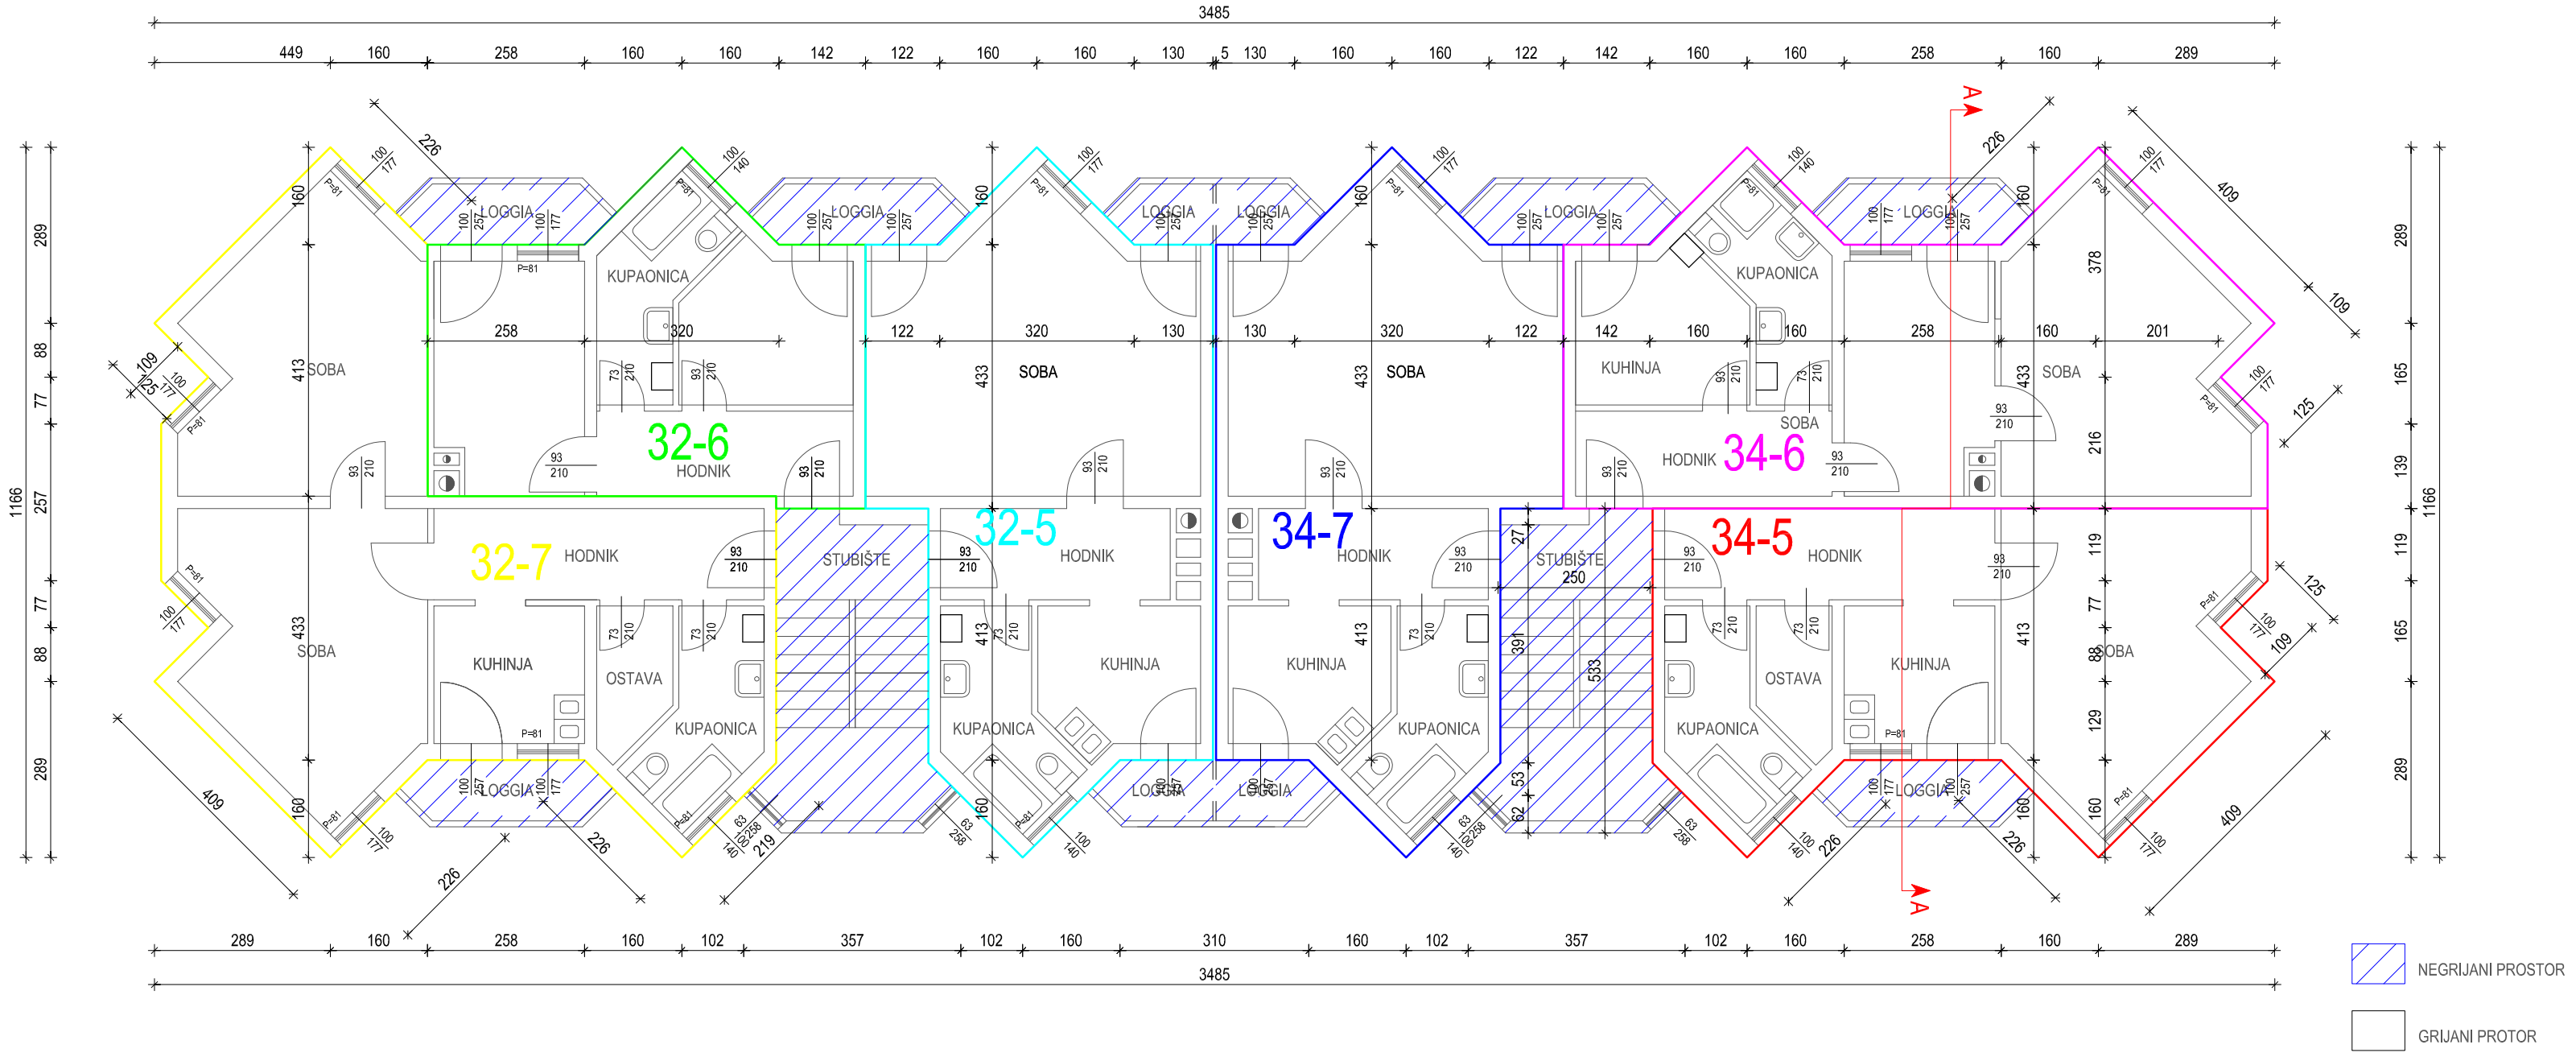

continuum

Continuum d.o.o za projektiranje, nadzor i konzalting; OIB:34309470169;
Jagunjije 77, 34 000 Požega; Ured: Čehovska 8/1 34000 Požega;
tel.: 034/276-149; mob.: +385 99 321 1984, +385 98 974 4046;
email.: pecek.michael@live.com, ured.dragojlovic@gmail.com;
web: continuum-projektiranje.hr; Br.rae.:HR14239000111009612 (HPB)

Investitor:	SUVLASNICI VIŠESTAMBENE ZGRADE A.G. Matoša 32-34 POŽEGA
Naziv građevine:	VIŠETAMBENA ZGRADA
Lokacija:	A. G. MATOŠA 32-34, POŽEGA; k.č.b.:963; k.o.:POŽEGA
Razina projekta:	GLAVNI PROJEKT ENERGETSKE OBNOVE VIŠESTAMBENE ZGRADE
Vrsta projekta:	ARHITEKTONSKI PROJEKT

Sadržaj:	POSTOJEĆE STANJE TLOCRT I. KAT		
TD:	**ZOP:**	**Mjerilo:**	**List broj:**
01-80/17	01-09/17	1:100	3.

Projektant: Radmila Vladimir, dipl.ing.arh.

RADMILA VLADIMIR dipl.ing.arh. OVLAŠTENA ARHITEKTICA

Glavni projektant: Michael Peček, mag.ing.aedif.

Suradnici: Mladen Dragojlović mag.ing.aedif.; Matej Šarić mag.ing.aedif.

Požega, siječanj 2017.