


ZAJEDNIČKI PROJEKTANTSKI URED d.o.o.		Županijska 20, 34 000 Požega, tel: 034275-718, fax: 034271-832 web: http://www.zpu-pozega.com e-mail: zpu@zpu-pozega.com	
Investitor:	KOMUNALAC POŽEGA d.o.o., Vukovarska 8, Požega		
Naziv građevine:	POSLOVNA ZGRADA I NADSTREŠNICE		
Lokacija:	470/2 k.o. Požega, Industrijska bb, Požega		
Strukovna odrednica projekta:	STROJARSKI PROJEKT		
Crtež:	TLOCRT PRIZEMLJA POSLOVNE ZGRADE - HIDRANTSKA MREŽA I VODOVOD		
Projektant:	Lidija Jug, dipl.inž.stroj.	Lidija Jug dipl. inž. stroj. Ovlašten inženjer strojarstva	Datum izrade: prosinac 2017. Broj TD: 73/17 Broj priloga: 1:100 Z.O.P.: PK 20/17

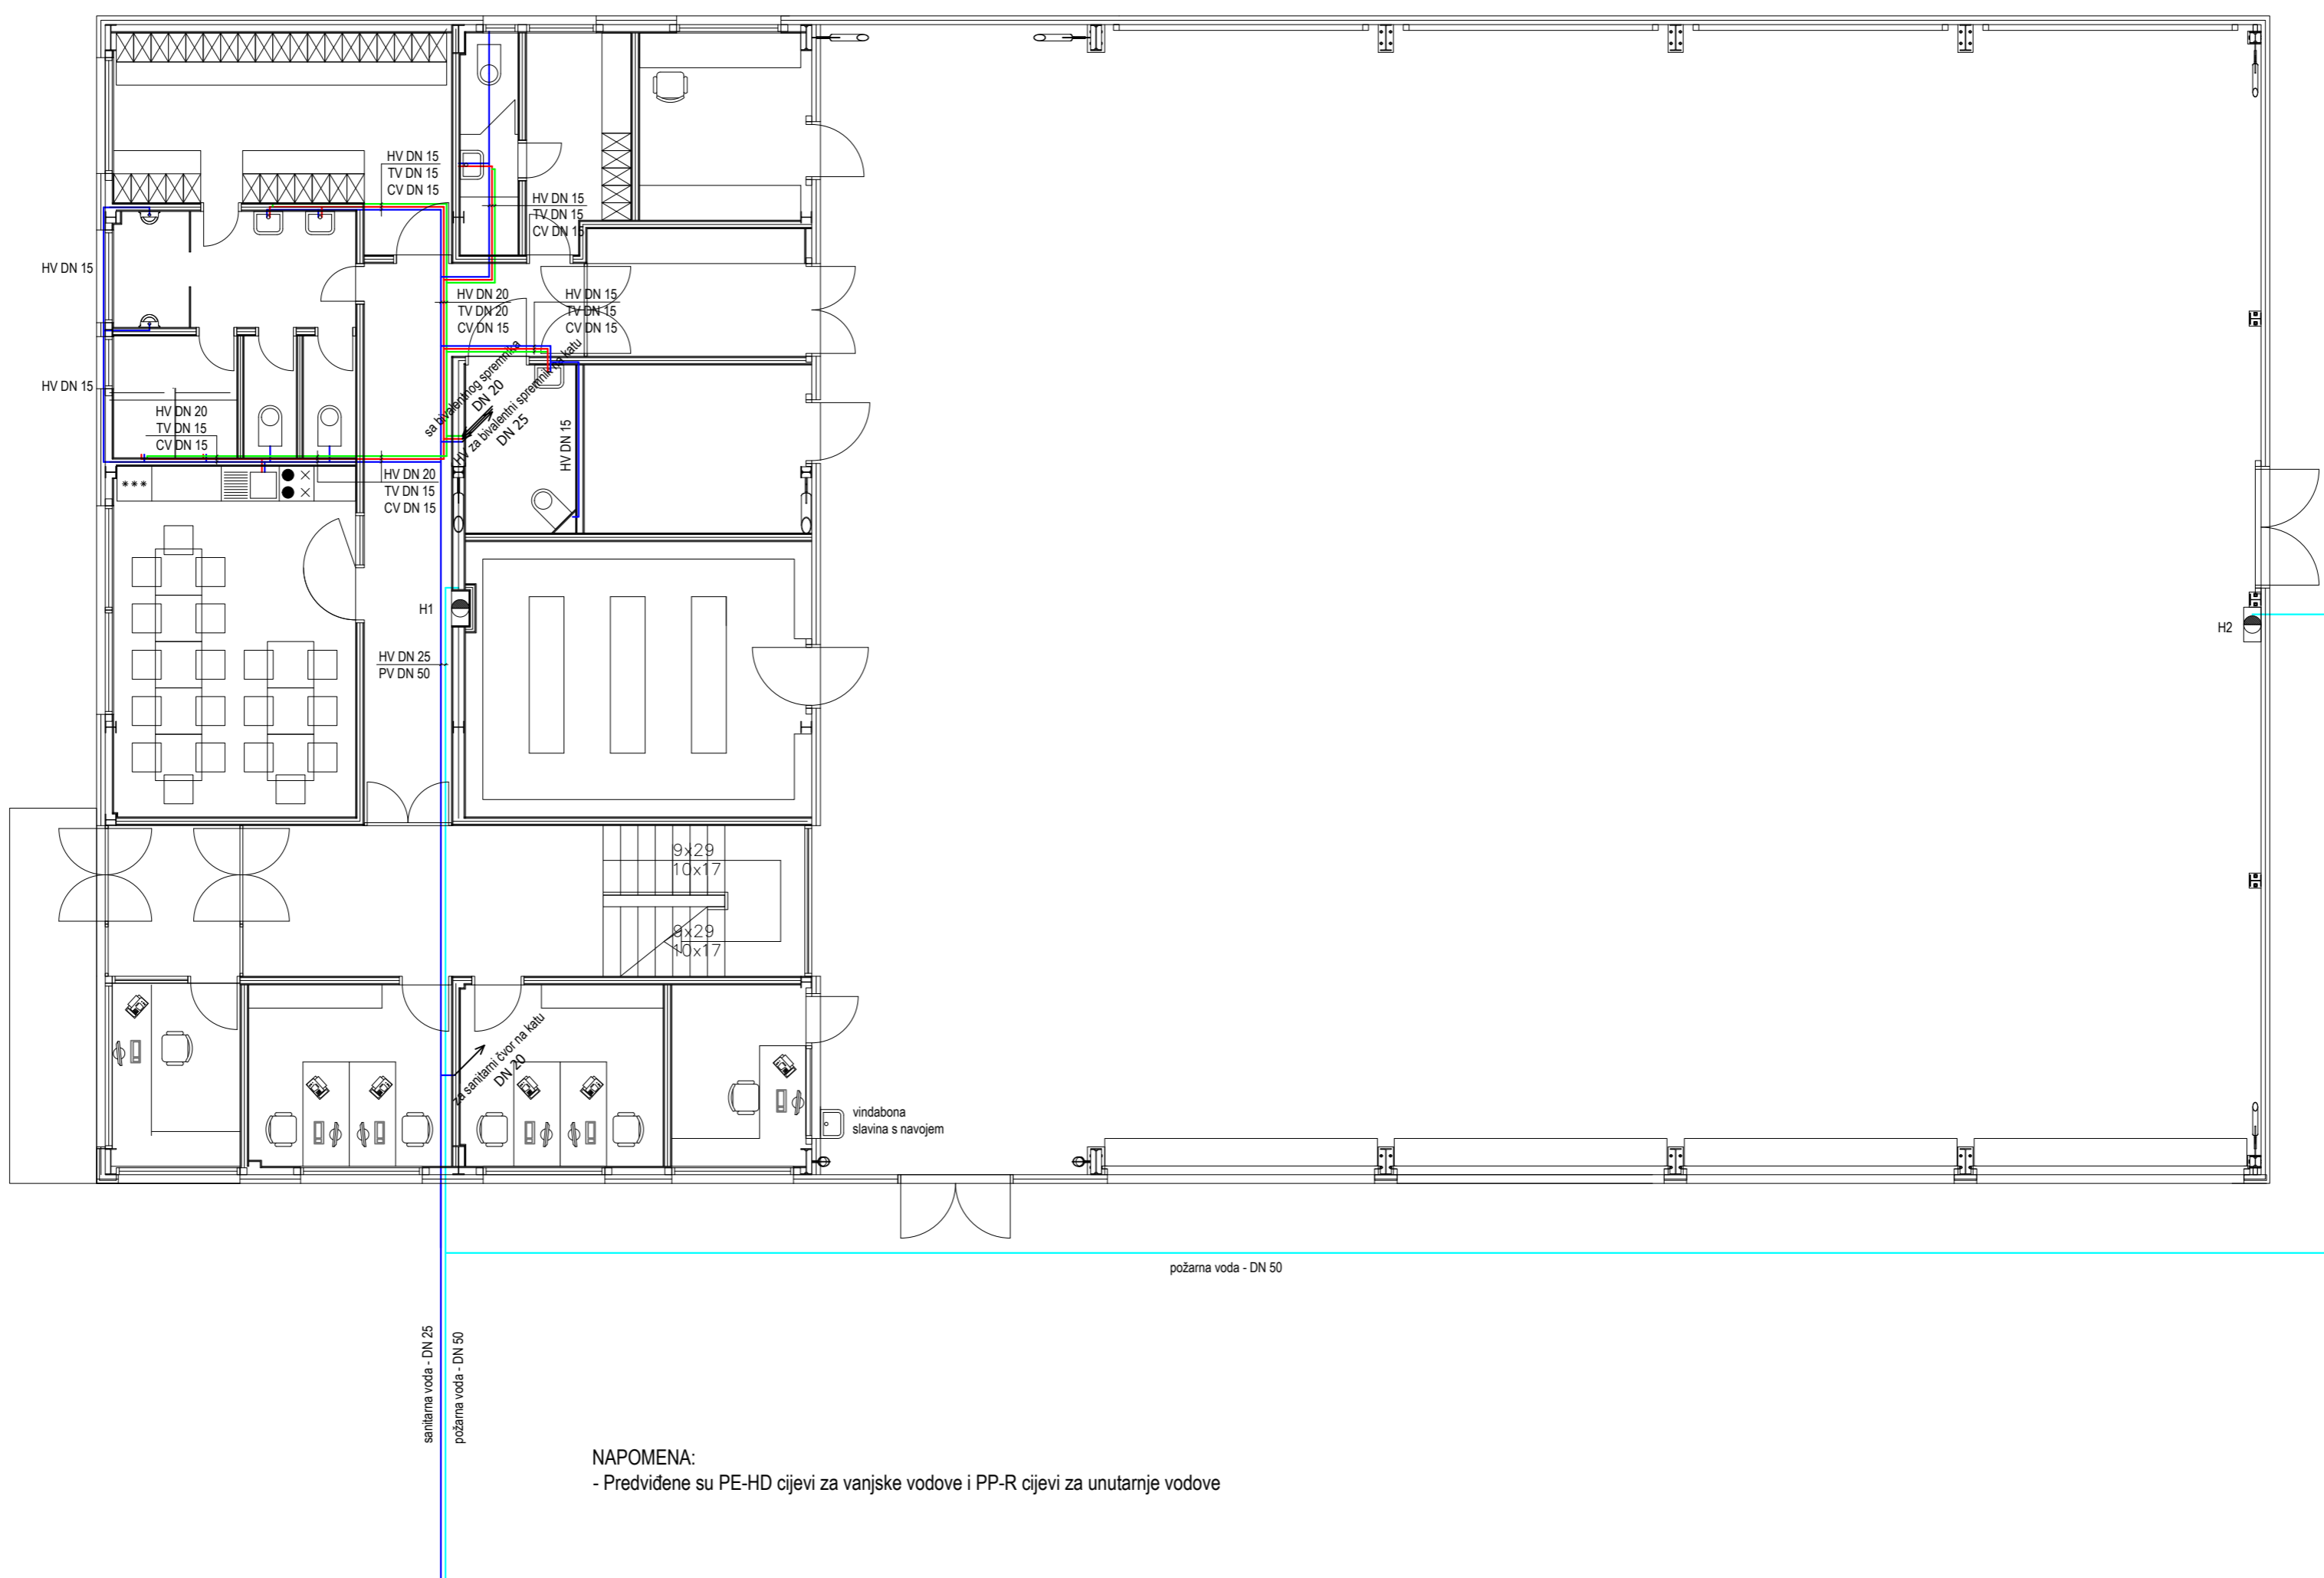

ZAJEDNIČKI PROJEKTANTSKI URED d.o.o.		Županijska 20, 34 000 Požega, tel: 034275-718, fax: 034271-832 web: http://www.zpu-pozega.com e-mail: zpu@zpu-pozega.com	
Investitor:	KOMUNALAC POŽEGA d.o.o., Vukovarska 8, Požega		
Naziv građevine:	POSLOVNA ZGRADA I NADSTREŠNICE		
Lokacija:	470/2 k.o. Požega, Industrijska bb, Požega		
Strukovna odrednica projekta:	STROJARSKI PROJEKT		
Crtež:	TLOCRT PRIZEMLJA POSLOVNE ZGRADE - HIDRANTSKA MREŽA I VODOVOD		
Projektant:	Lidija Jug, dipl.inž.stroj.	Lidija Jug dipl. inž. stroj. Ovlašten inženjer strojarstva	Datum izrade: prosinac 2017. Broj TD: 73/17 Broj priloga: 1:100 Z.O.P.: PK 20/17