



DETALJ - odvod dimnih plinova i dovod zraka

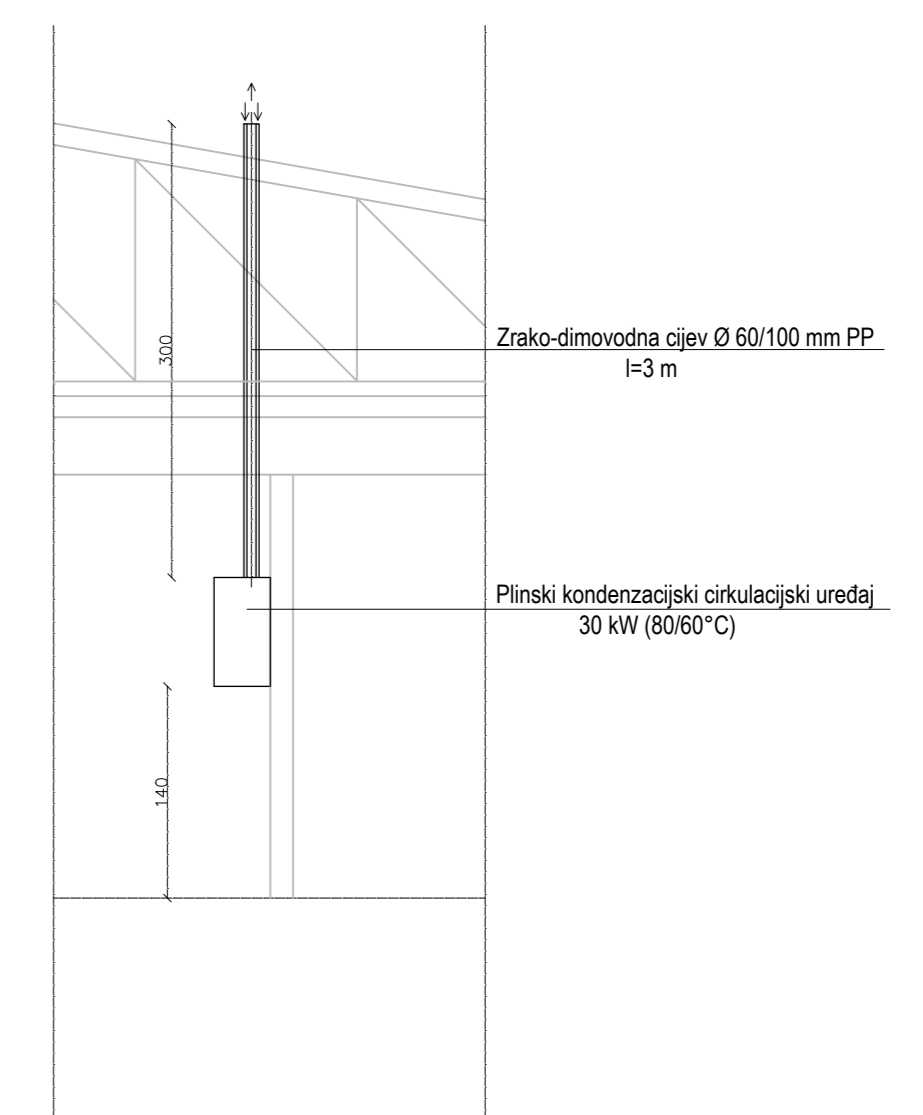


NAPOMENA:
 - Predviđena je ugradnja klima uređaja u multi split izvedbi
 - Unutarnje i vanjske jedinice povezane su izoliranim bakrenim cjevima ugrađenima podzbučno ili u spušenom stropu:
 Ø 1/4" - tekućina
 Ø 3/8" - plin
 - Odvod kondenzata s unutarnjih i vanjskih jedinica u najbliži oluk ili kanalizacijsku cijev

LEGENDA:
 22V - 600x1400 kompaktni ventilski pločasti radijatori
 instalacija plina
 polazni i povratni vod grijanja - položen u podu
 Cu cijevi za povezivanje vanjske i unutarnje jedinice (Ø 1/4" - tekućina, Ø 3/8" - plin)

ZAJEDNIČKI PROJEKTANTSKI URED d.o.o. Županijska 20, 34 000 Požega, tel: 034275-718, fax: 034271-832 web: http://www.zpu-pozega.com e-mail: zpu@zpu-pozega.com	
Investitor:	KOMUNALAC POŽEGA d.o.o., Vukovarska 8, Požega
Naziv građevine:	POSLOVNA ZGRADA I NADSTREŠNICE
Lokacija:	470/2 k.o. Požega, Industrijska bb, Požega
Strukovna odrednica projekta:	STROJARSKI PROJEKT
Crtež:	TLOCRT KATA POSLOVNE ZGRADE - PLIN, GRIJANJE, HLAĐENJE I VENTILACIJA
Projektant:	Lidija Jug, dipl.inž.stroj.
Datum izrade:	prosinac 2017.
Mjerilo:	1:100
Broj TD:	73/17
Broj priloga:	
Z.O.P.:	PK 20/17
	7.

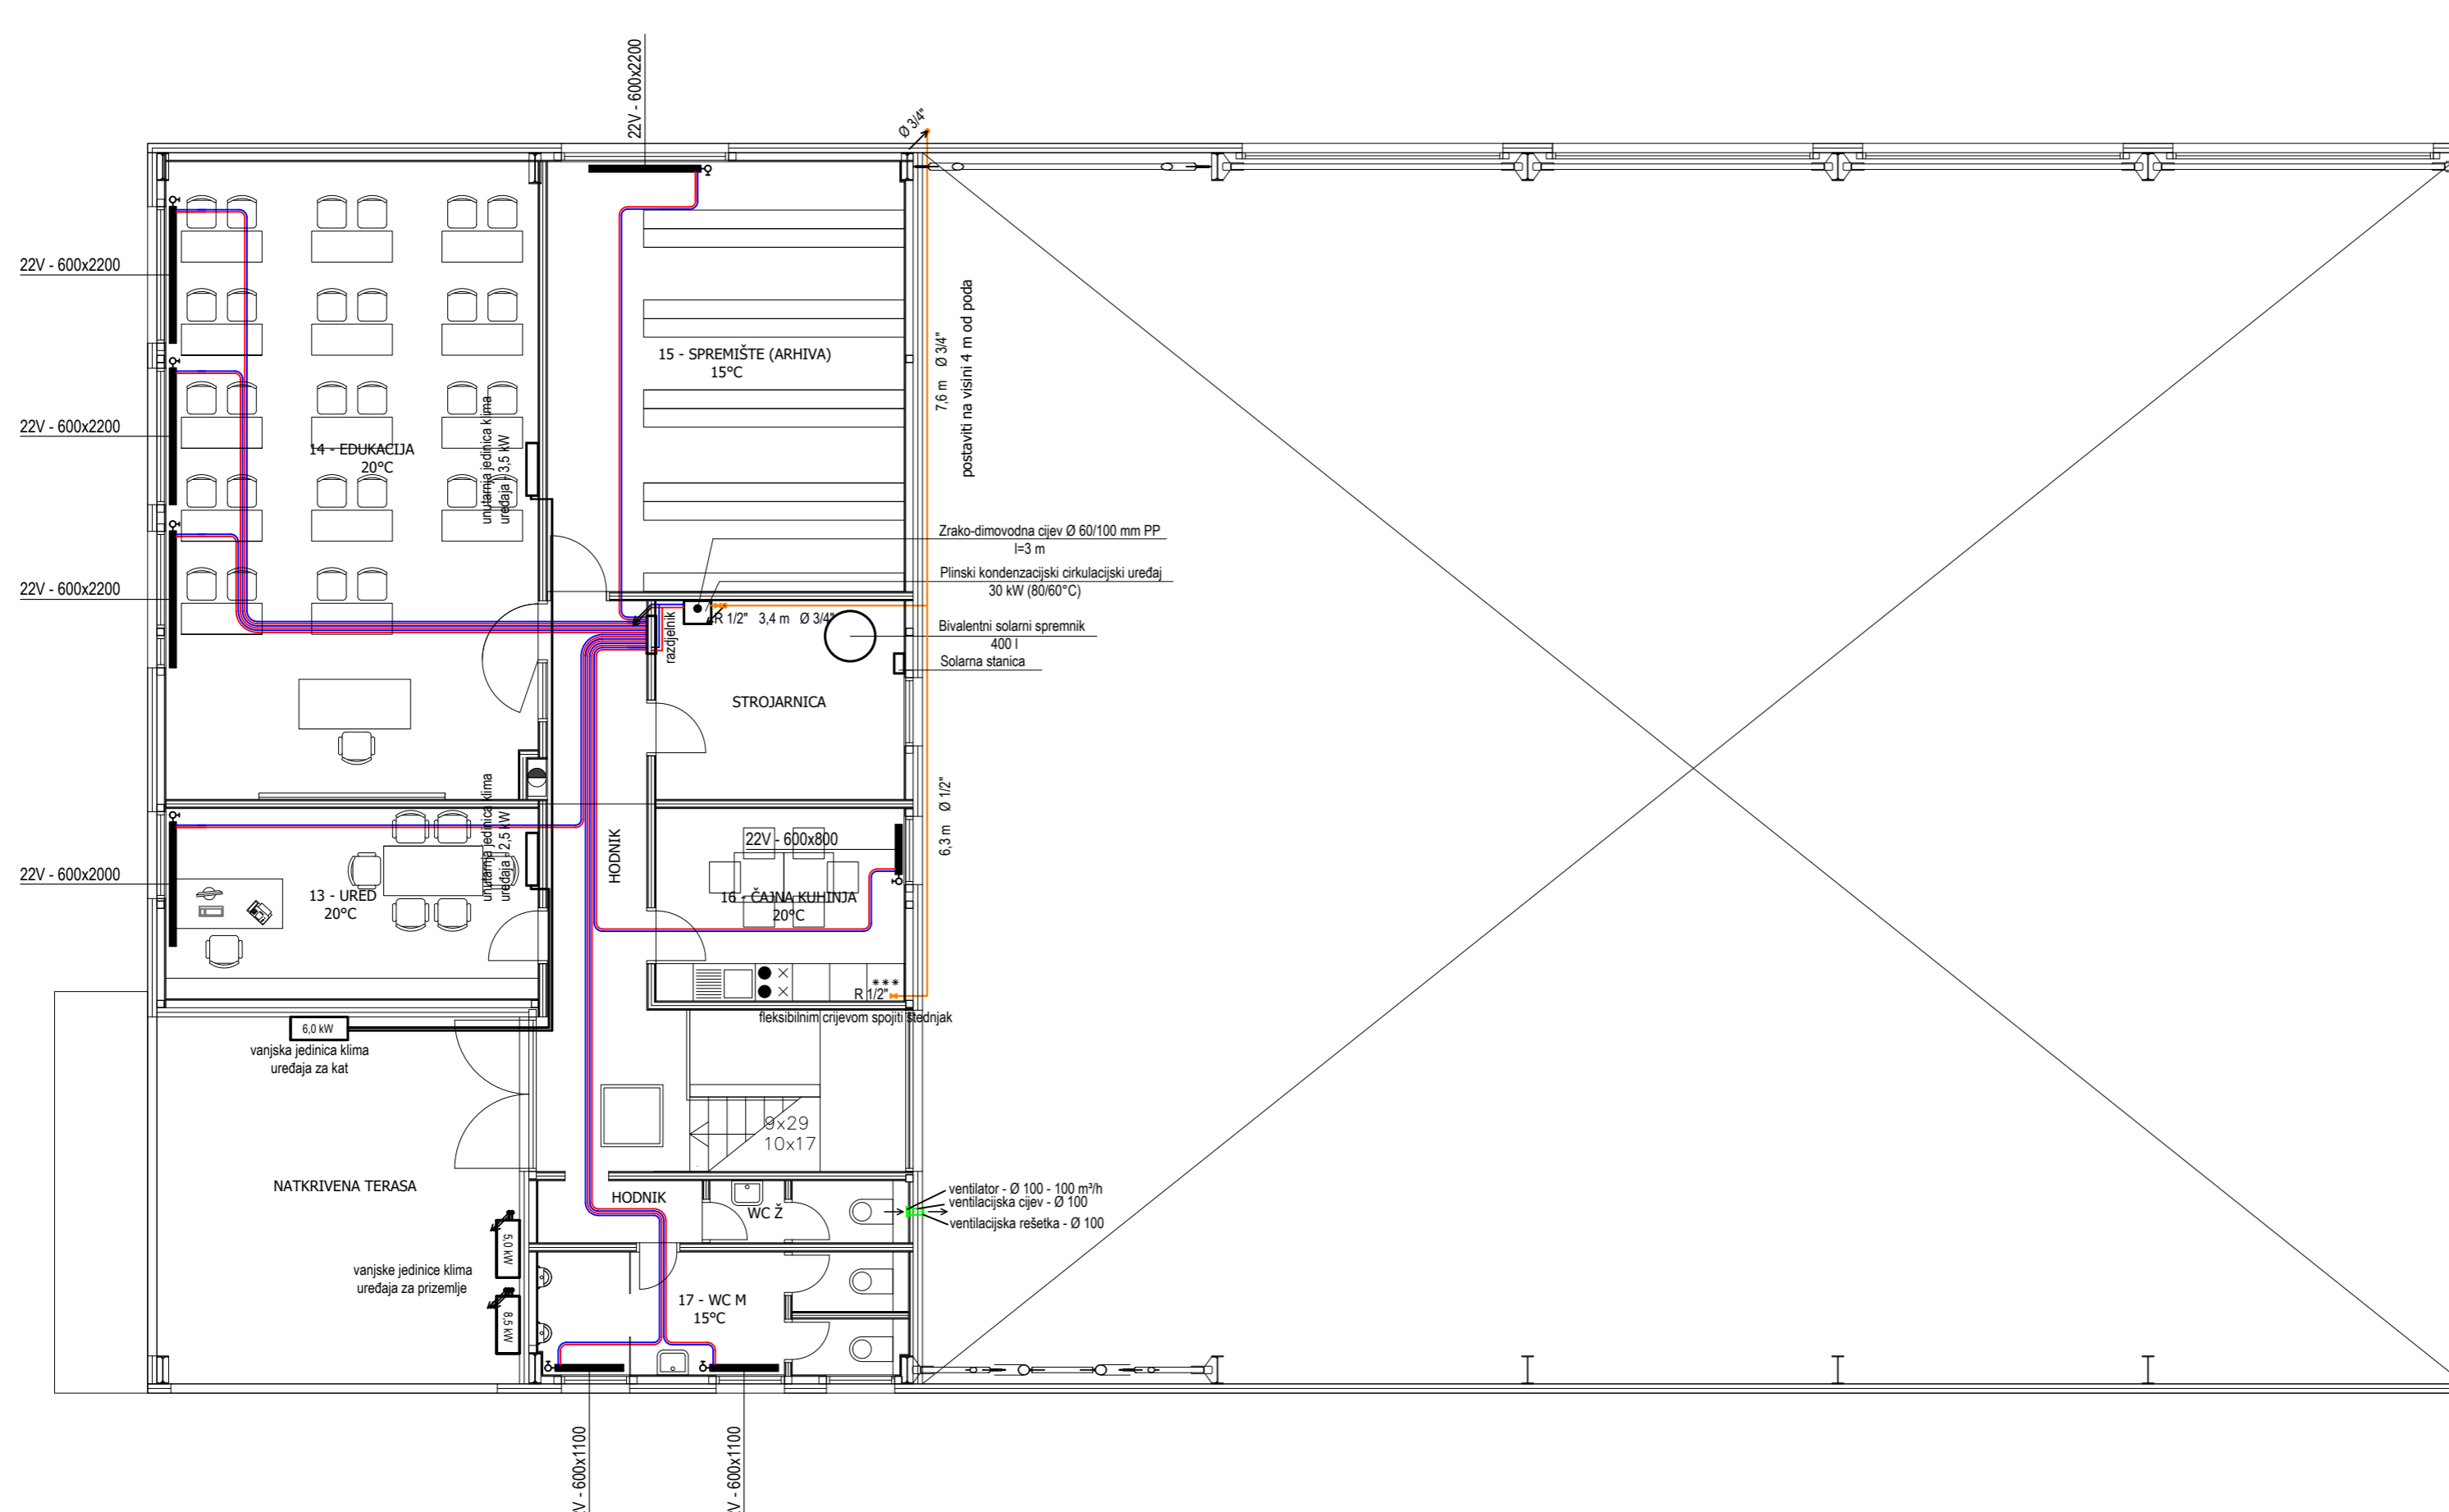

DETALJ - odvod dimnih plinova i dovod zraka

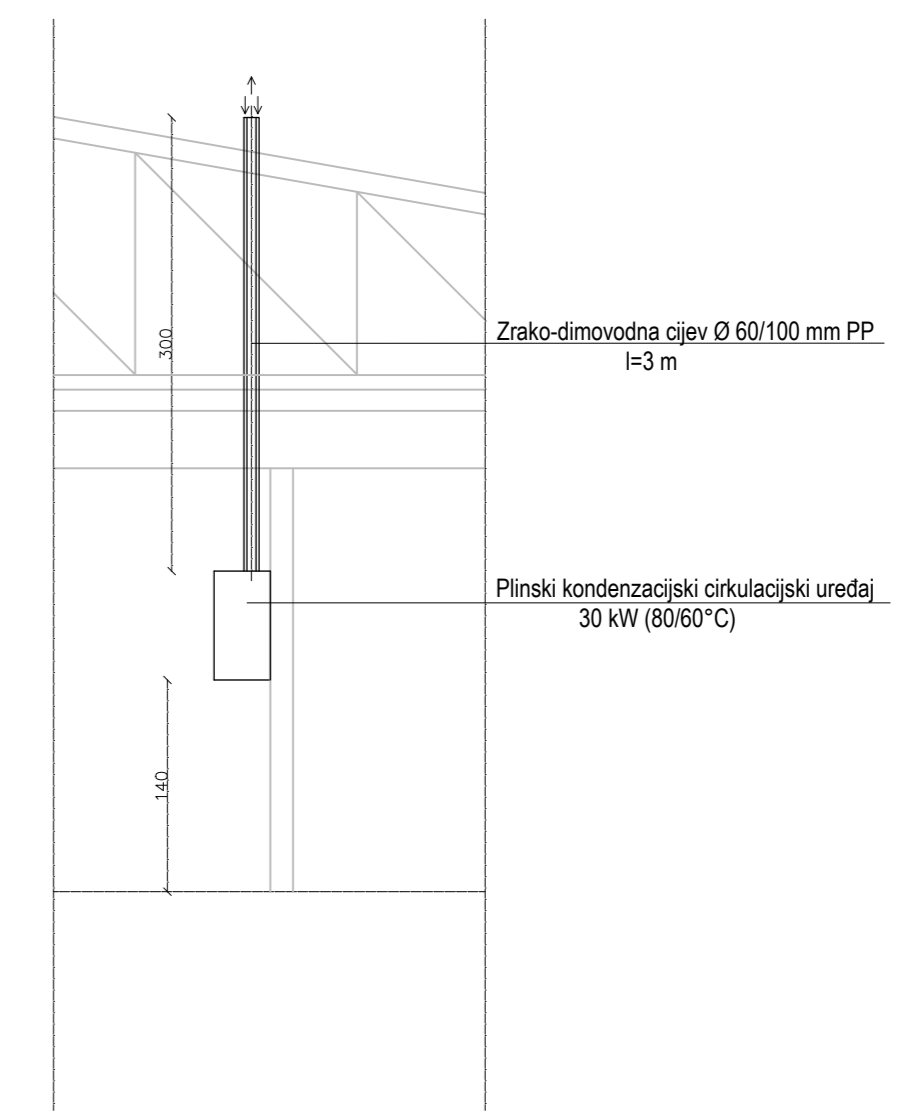

NAPOMENA:
 - Predviđena je ugradnja klima uređaja u multi split izvedbi
 - Unutarnje i vanjske jedinice povezane su izoliranim bakrenim cjevima ugrađenima podzbučno ili u spušenom stropu:
 Ø 1/4" - tekućina
 Ø 3/8" - plin
 - Odvod kondenzata s unutarnjih i vanjskih jedinica u najbliži oluk ili kanalizacijsku cijev

LEGENDA:
 22V - 600x1400 kompaktni ventilski pločasti radijatori
 instalacija plina
 polazni i povratni vod grijanja - položen u podu
 Cu cijevi za povezivanje vanjske i unutarnje jedinice (Ø 1/4" - tekućina, Ø 3/8" - plin)

ZAJEDNIČKI PROJEKTANTSKI URED d.o.o. Županijska 20, 34 000 Požega, tel: 034275-718, fax: 034271-832 web: http://www.zpu-pozega.com e-mail: zpu@zpu-pozega.com	
Investitor:	KOMUNALAC POŽEGA d.o.o., Vukovarska 8, Požega
Naziv građevine:	POSLOVNA ZGRADA I NADSTREŠNICE
Lokacija:	470/2 k.o. Požega, Industrijska bb, Požega
Strukovna odrednica projekta:	STROJARSKI PROJEKT
Crtež:	TLOCRT KATA POSLOVNE ZGRADE - PLIN, GRIJANJE, HLAĐENJE I VENTILACIJA
Projektant:	Lidija Jug, dipl.inž.stroj.
Datum izrade:	prosinac 2017.
Mjerilo:	1:100
Broj TD:	73/17
Broj priloga:	
Z.O.P.:	PK 20/17
	7.