


KAZALO SIMBOLA:

	komunikacijski kabel S/FTP 4x2x0,08 mm ² Cat6
	telefonska priključnica 2xRJ45, p/ž
	telefonska priključnica 2xRJ45 u modularnoj kutiji 4 modula
	antenska priključnica, TV-SAT-RADIO, p/ž
	vođenje voda prema gore
	vođenje voda odozdo
	komunikacijski LAN ormar
	kabelski zdenac - distributivni telekomunikacijski kabelski zdenac
	priključni telefonski ormar
	kabelski zdenac, DTK

oznaka priključka na patch panel
P1, P2
RJ45
vrsta priključnice

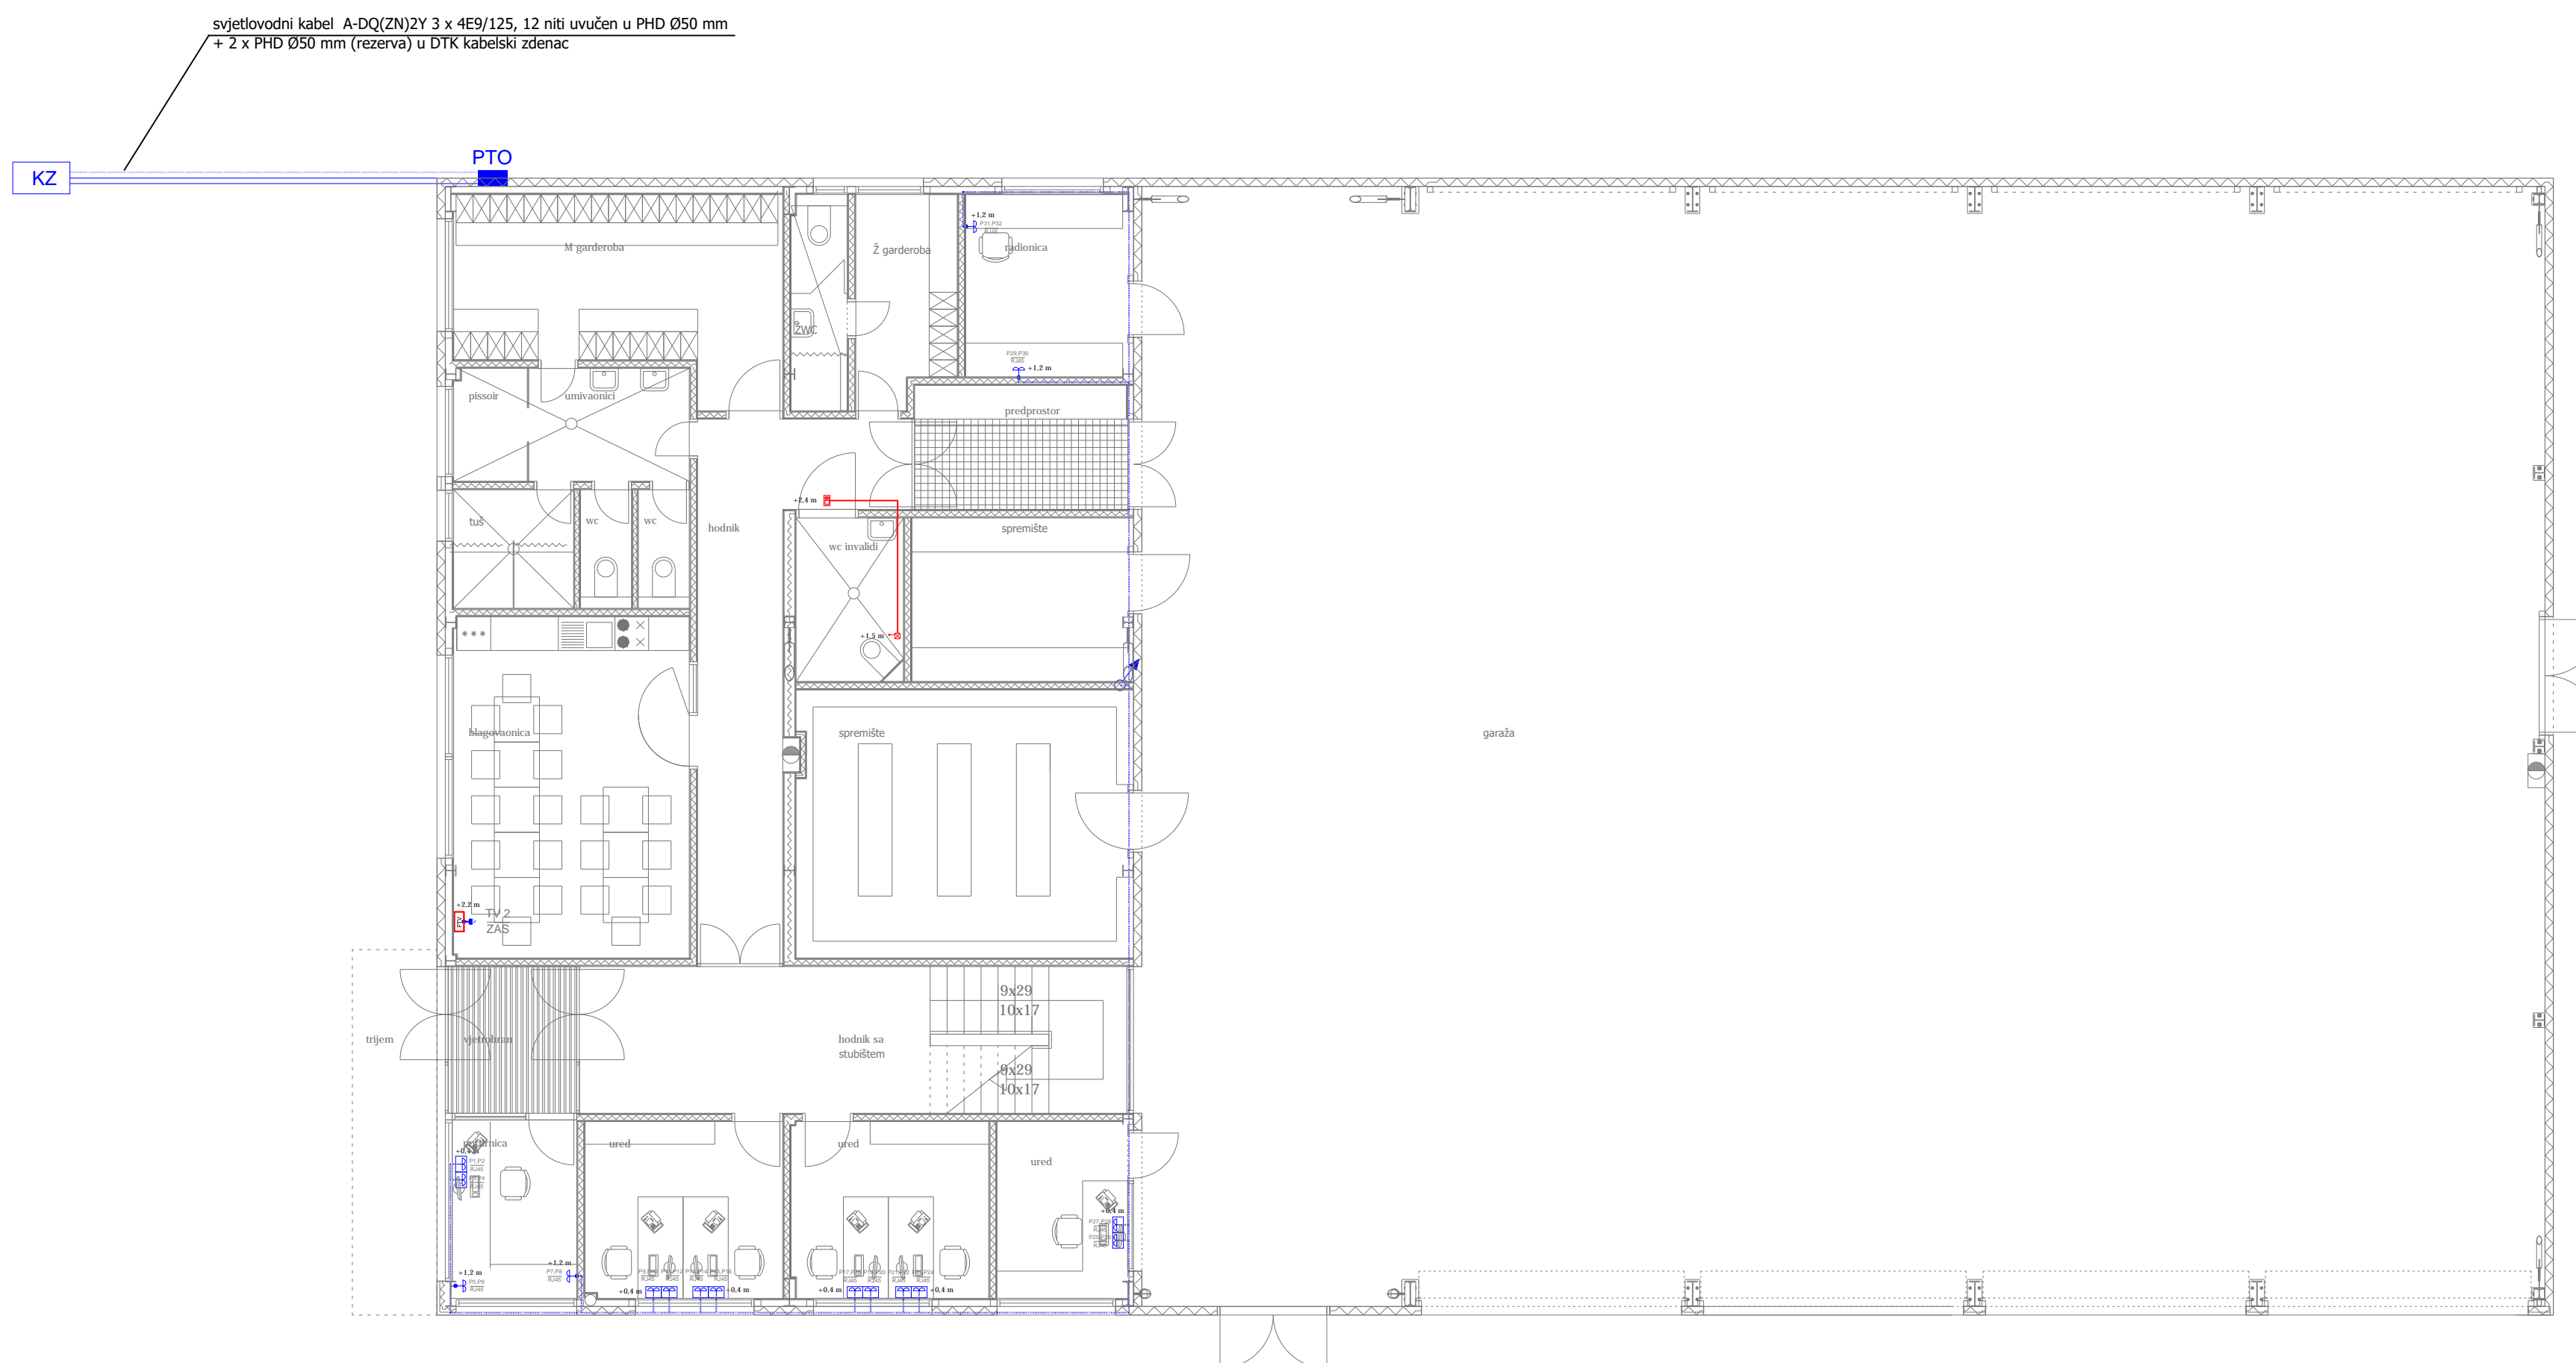

HEMA ELEKTROINSTALACIJE SLABE STRUJE -
PRIZEMLJE
M 1:100

 URED OVLAŠTENOG INŽENJERA ELEKTROTEHNIKE Darko Maksimović POŽEGA, Čehovska B/II, tel.: 034/314777		GRAĐEVINA: Poslovna zgrada i nadstrežnice
PROJEKTANT: DARKO MAKSIMOVIĆ ing. el.	INVESTITOR: Komunalac Požega d.o.o., Vukovarska 8, Požega	MJESTO GRADNJE: k.č.br.: 470/2, k.o.: Požega
SURADNIK: IVICA ČABRAJA, ing. el.	CRTEŽ: Shema elektroinstalacije slabe struje -prizemlje	PROJEKT: Elektrotehnički projekt instalacija jake i slabe struje
DATUM: listopad 2017. g.	MJERILO: 1:100	FAZA PROJEKTA: Glavni projekt
BROJ T.D. 12/17-pk	LIST: 11	MAPA: 4