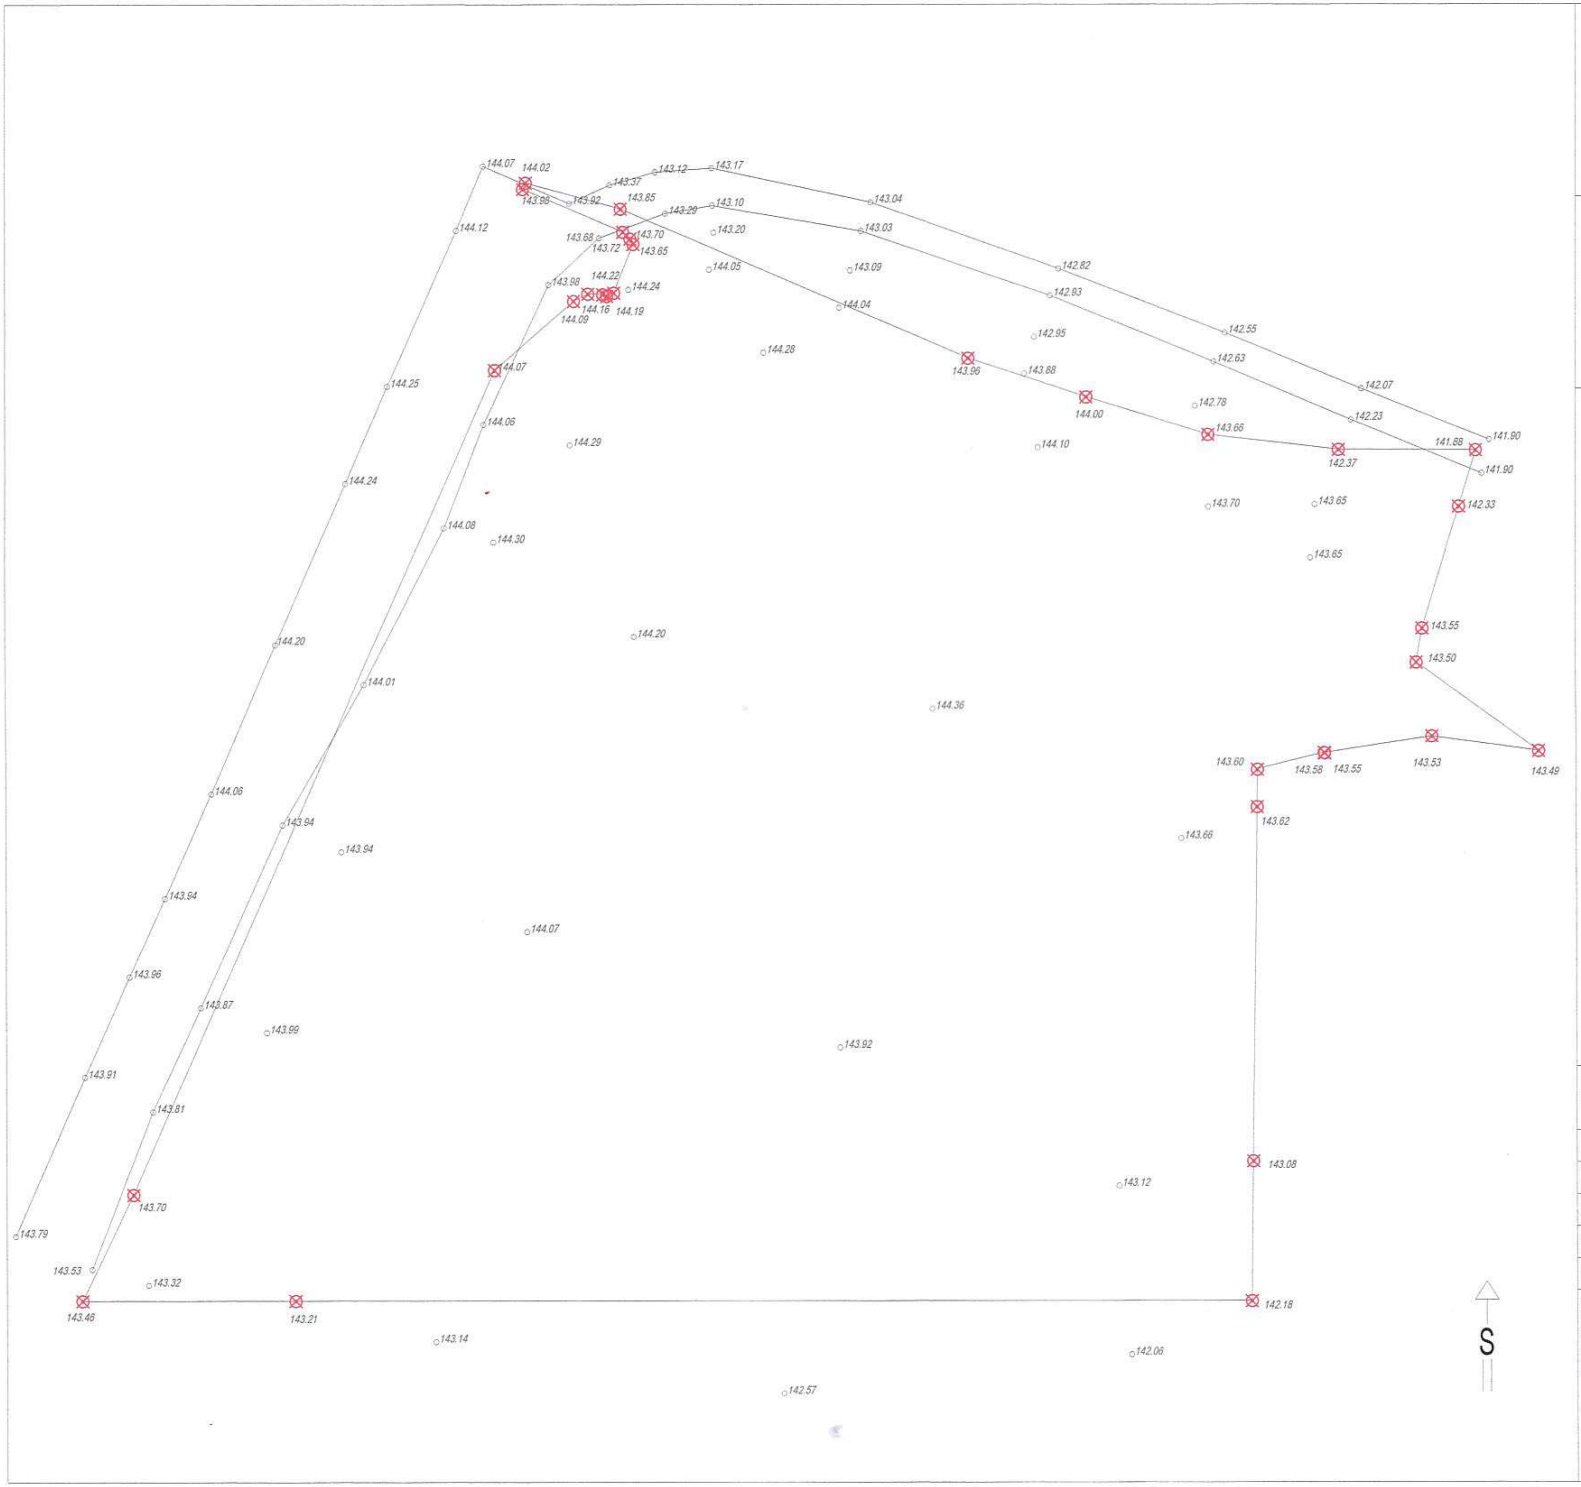

Geodetica j.d.o.o. za geodetske poslove

Cirakijeva 10, Velika; Požega, Županijska 20
mob: 098-99-87-391
e-mail.geodetica.boban@gmail.com
Tomislav Boban
Ovlašteni inženjer geodezije

GEODETSKI SITUACIJSKI NACRT

M 1:500

Podnositelj zahtjeva:	KOMUNALAC POŽEGA d.o.o. Požega, Vukovarska 8
Matični broj i ime kat. općine:	327 760 Požega
Katastarska čestica:	470/2
Ime naselja, ulica i kućni broj:	Požega,
Koordinatni sustav/projekcija:	HTRS 96/TM
Mjesto i datum izrade:	Požega, 01.12.2017.g.
Odgovorna osoba za obavljanje stručnih geodetskih poslova: Ovlašteni inženjer geodezije Tomislav Boban *Univ.bacc.ing.geod. et geoinf.*	Tomislav Boban univ. bacc. ing. geod. et geoinf. Ovlašteni inženjer geodezije GEODETICA j.d.o.o. Velika Geo 999
Tomislav Boban *Univ.bacc.ing.geod. et geoinf.*	